
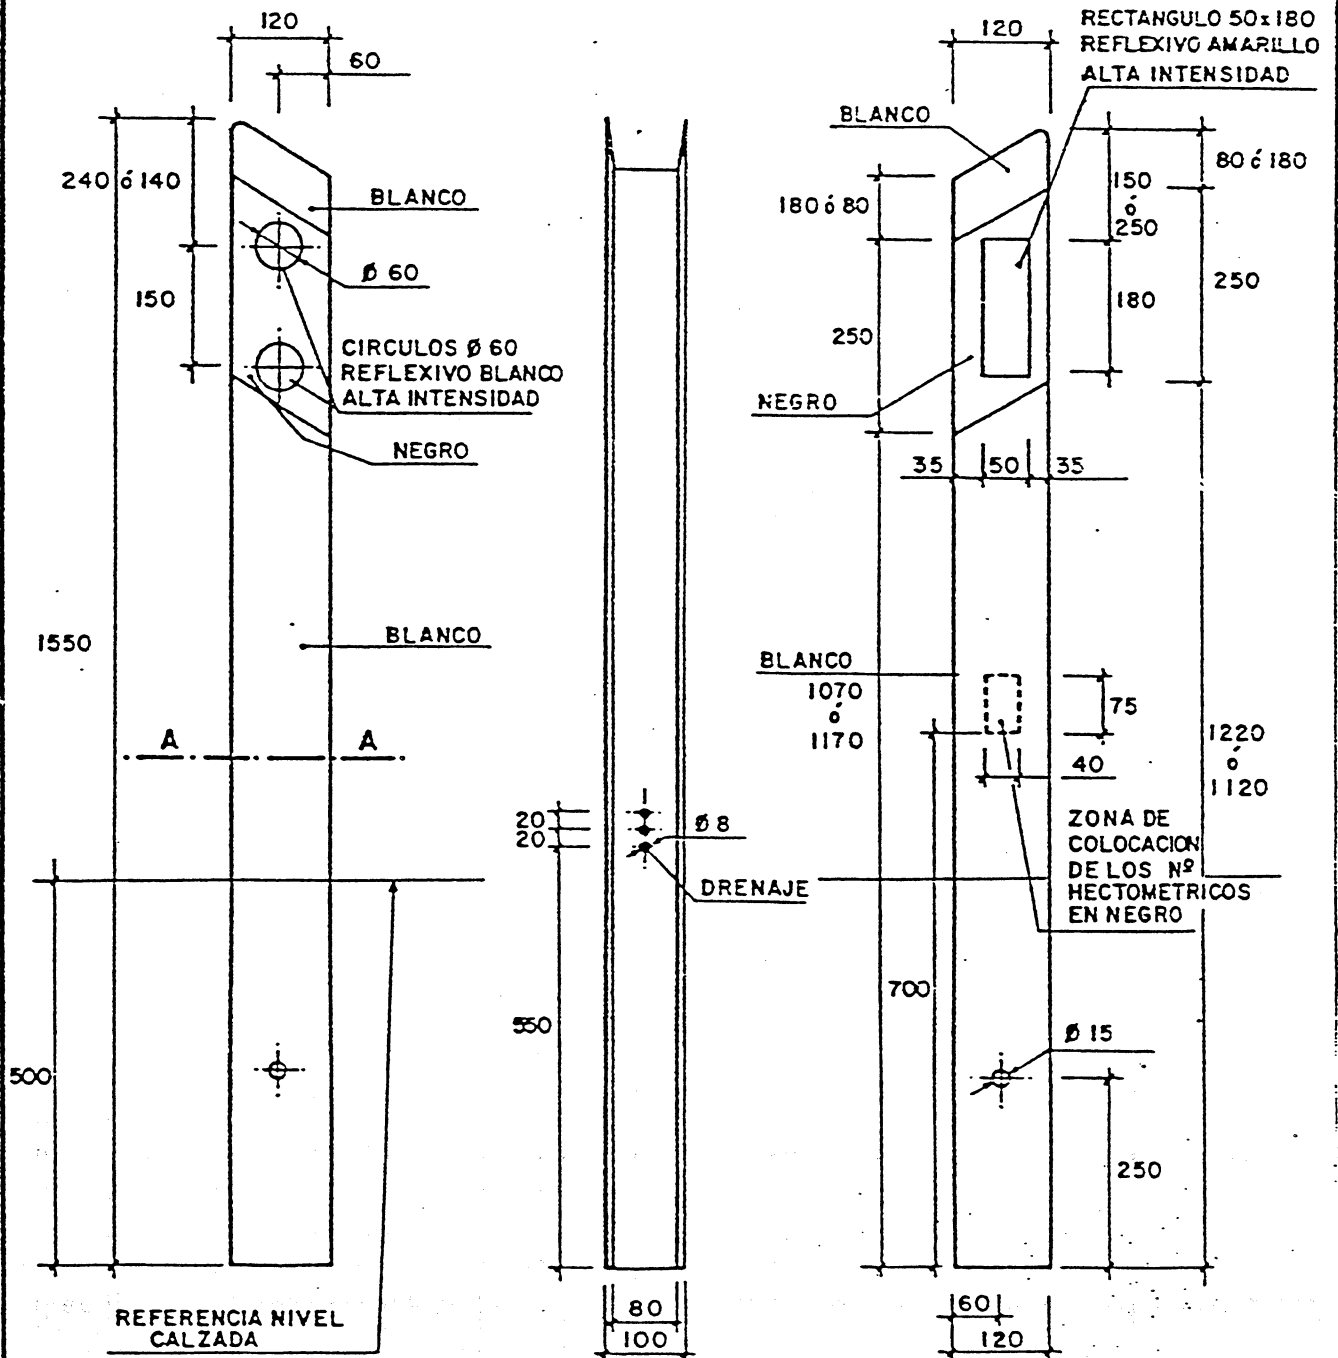


CARRETERA CONVENCIONAL DE CALZADA UNICA

TIPO I

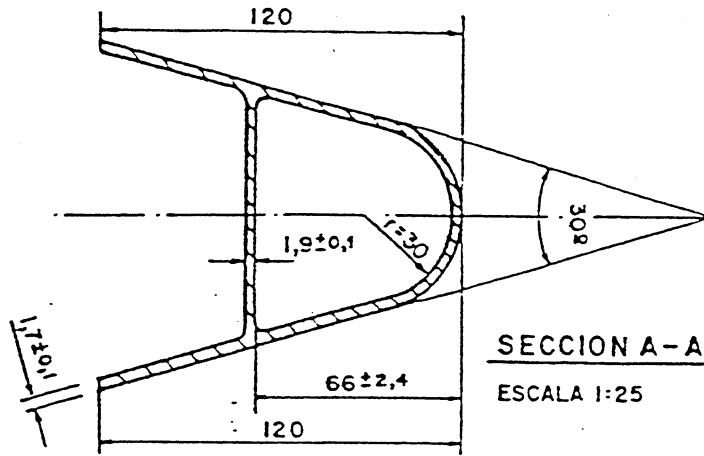

Escala 1:10